


山西杏花村汾酒厂股份有限公司高粱仓储项目建筑工程规划平面图

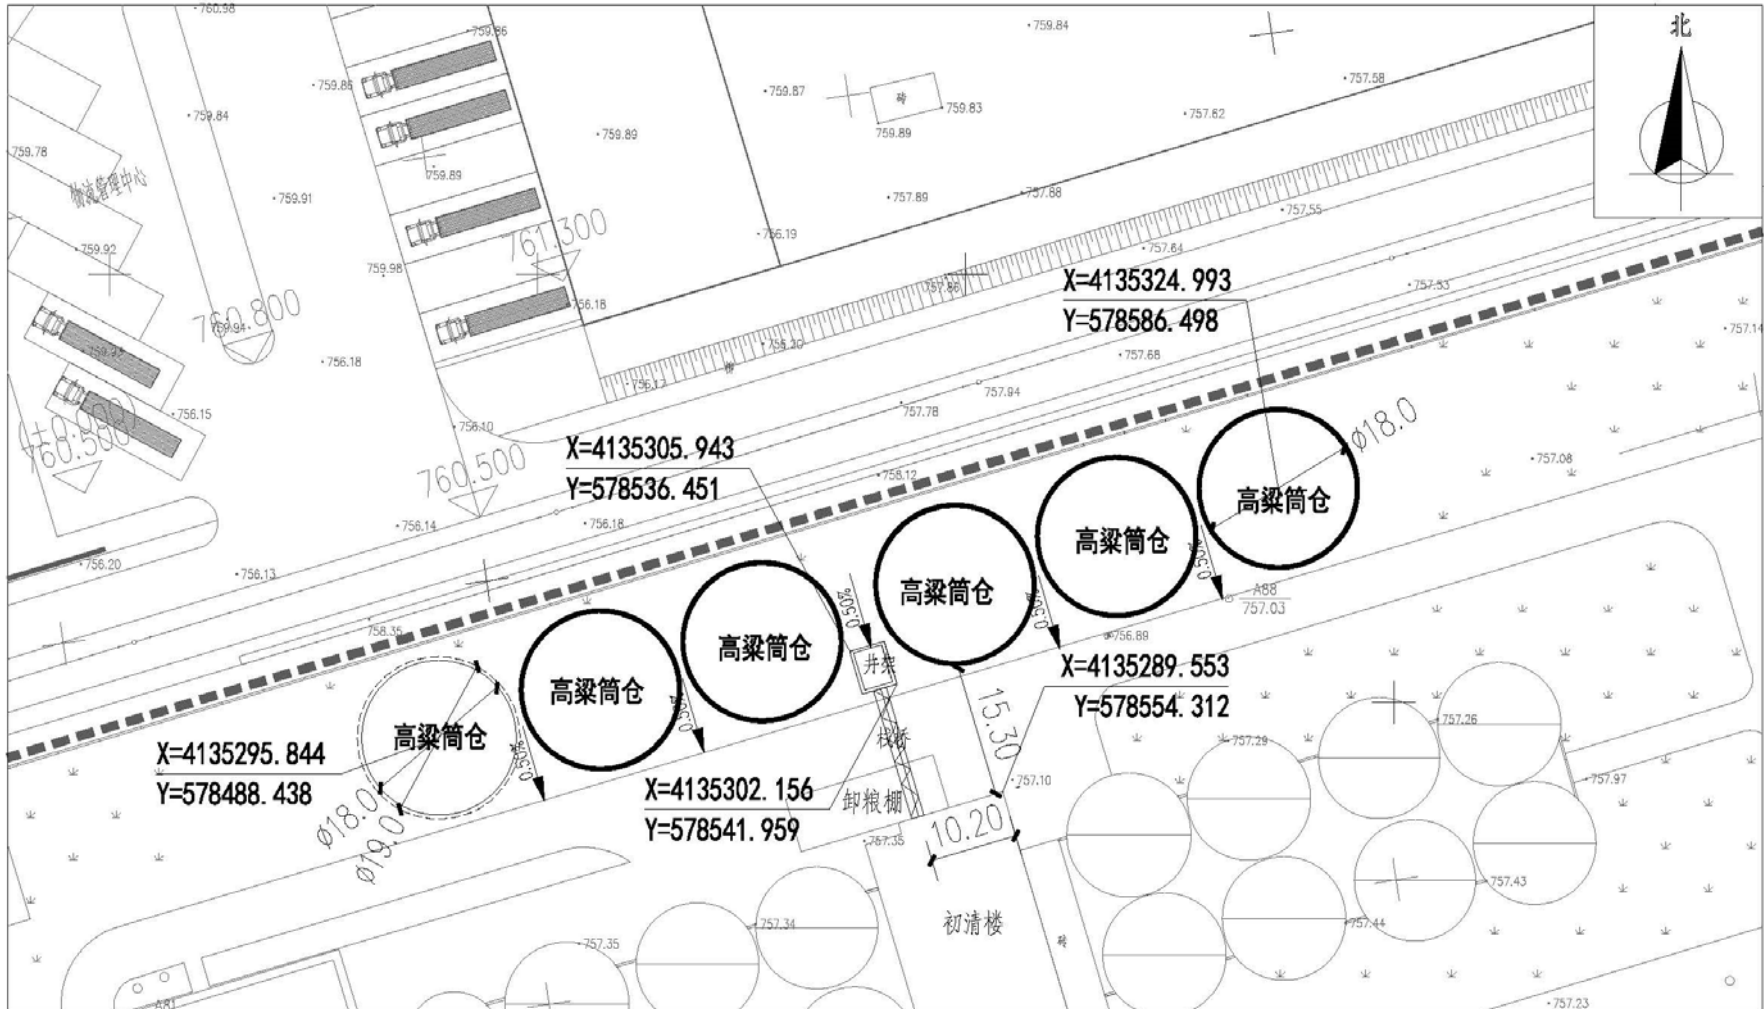

说明:

- 1、本项目总建筑面积1701平方米;
- 2、图中坐标系采用1954年北京坐标系。

2021年06月21号