


山西新晋商年产3000吨白酒生产项目建用地规划平面图

宗地编号[2021-16] (A)

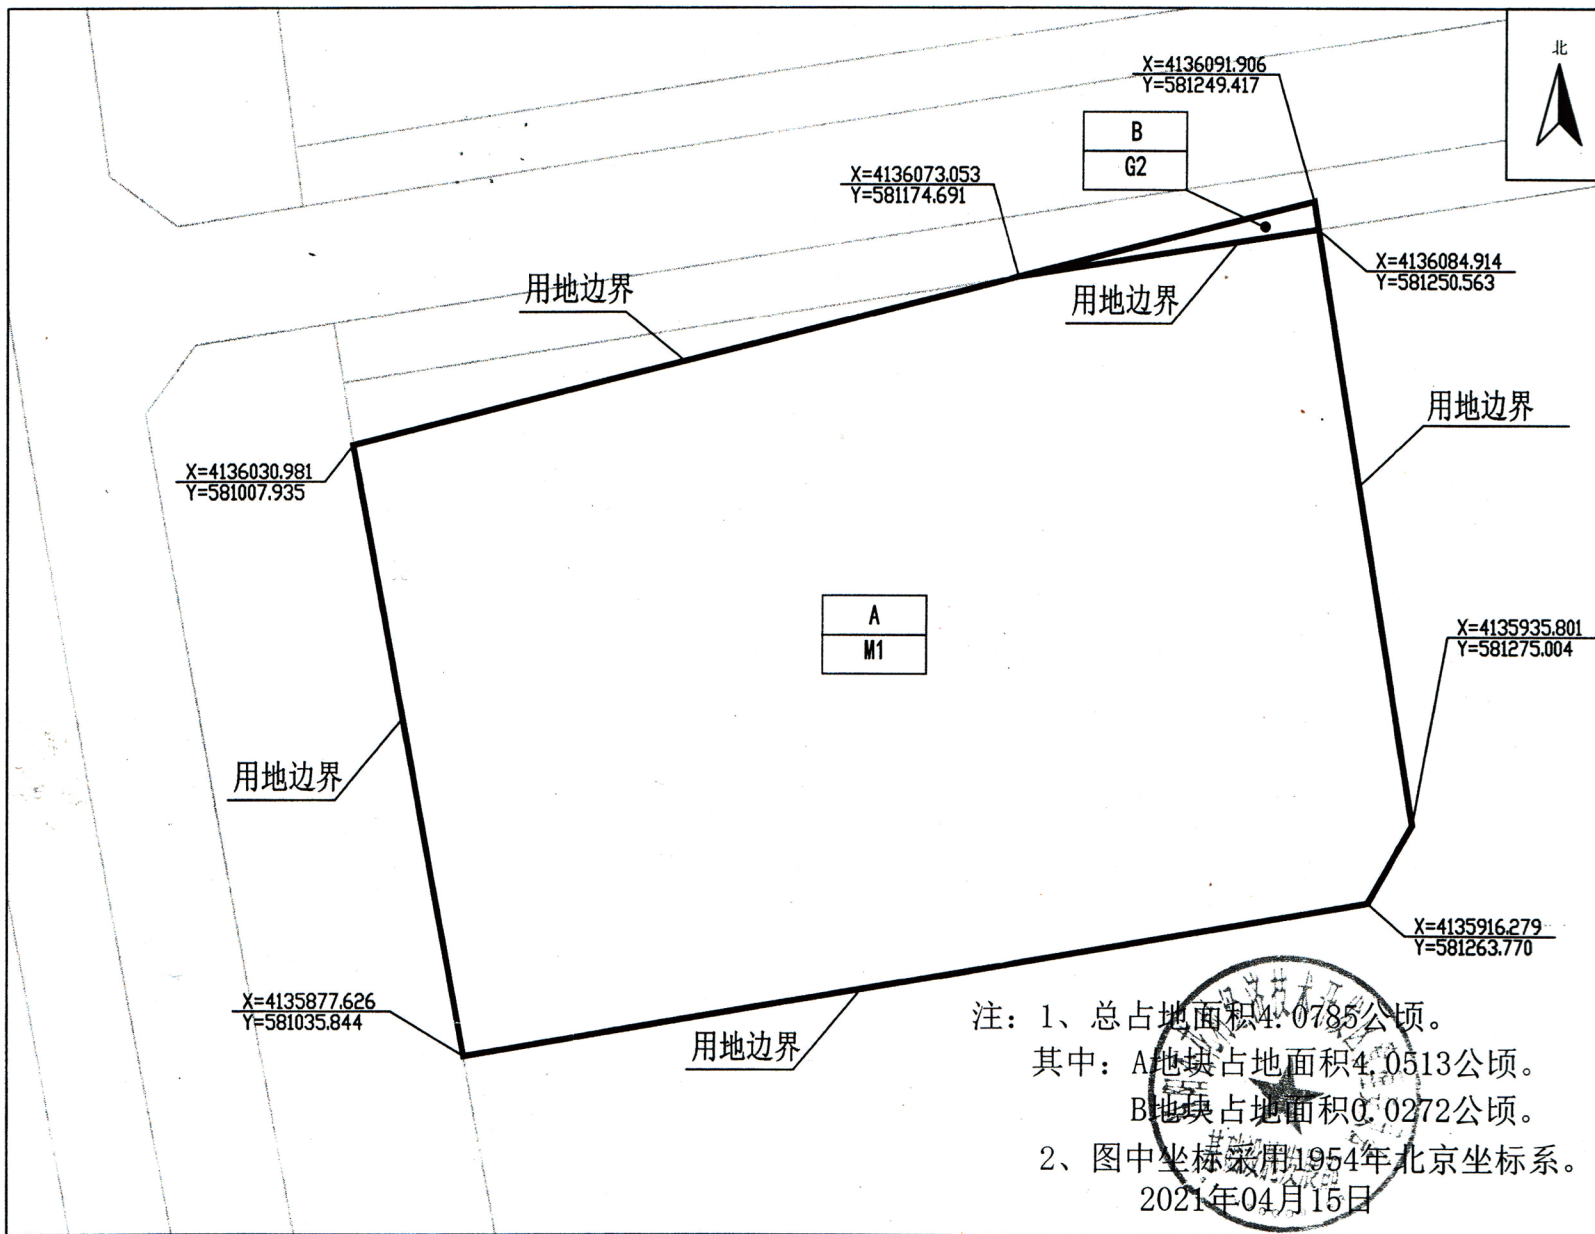

由 Autodesk 教育版产品制作

由 Autodesk 教育版产品制作