


# 山西新晋商(国际) 蔓兰酒店建设用地规划平面图

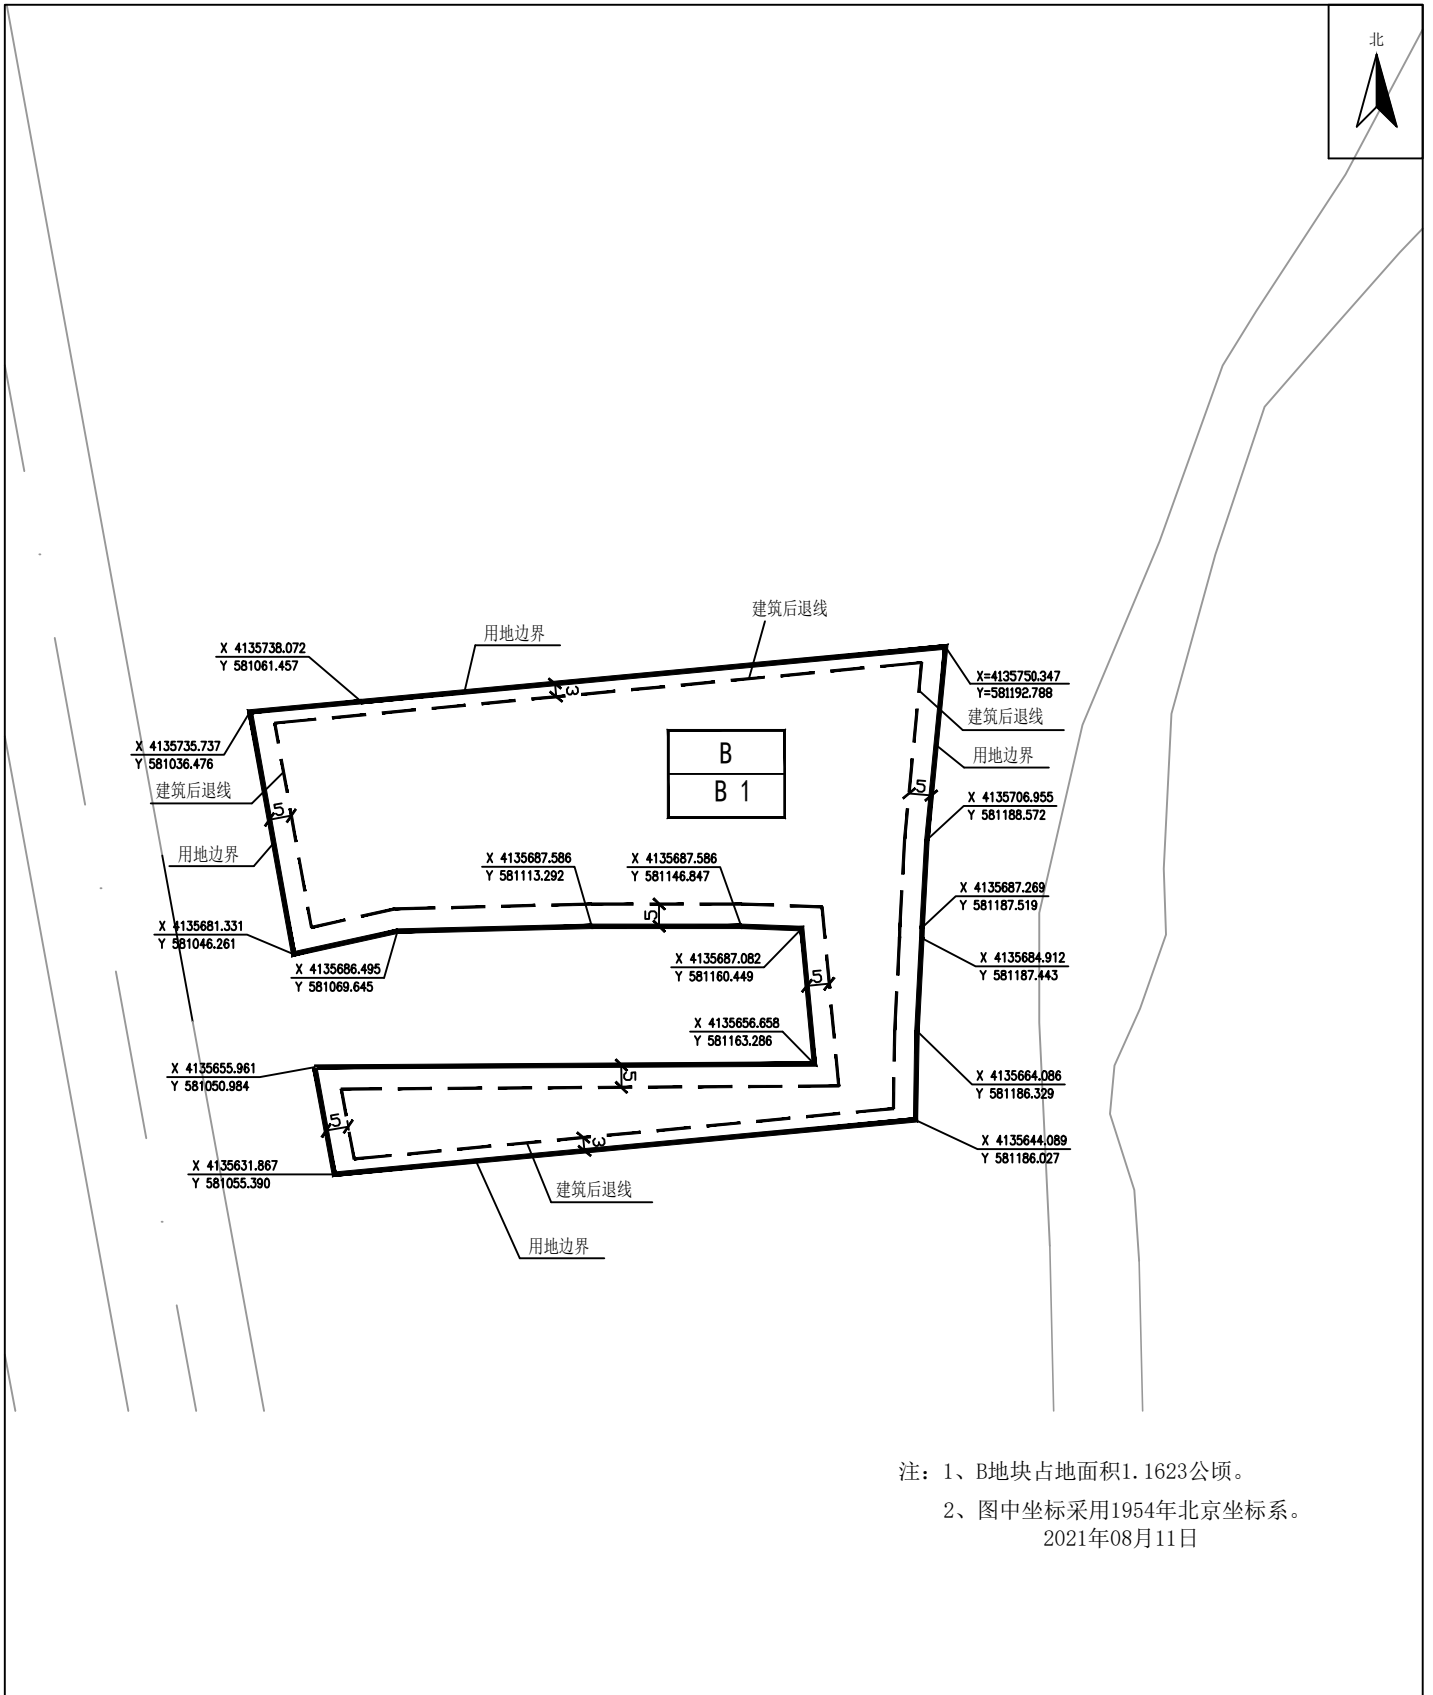

注：1、B地块占地面积1.1623公顷。  
2、图中坐标采用1954年北京坐标系。  
2021年08月11日