

# 《清熙香槟小区东侧地块规划设计条件研究报告》

批后公布

## 一、编制背景

该宗地面积较小，相邻地块已供地。在具体分析该宗地及相邻用地现状及规划情况基础上，根据国家相关规范标准、地方管理规定等，对该地块的规划设计控制指标等进行研究论证。

## 二、规划范围

该地块位于中心城区城西组团中部，宗地西侧、北侧为正在建设中的清熙香槟小区，南侧为天星湾小区，东临西关路，用地面积约 0.71 公顷。

## 三、规划方案

(详见附图)

该规划经汾政函(2022)83号文件批复实施，根据相关规定，现予以批后公布。


公示单位：汾阳市自然资源局

公示时间：2022年6月22日至2022年7月21日

(30日)

### 清熙香槟小区东侧地块规划设计条件研究报告

研究地块规划设计条件图则

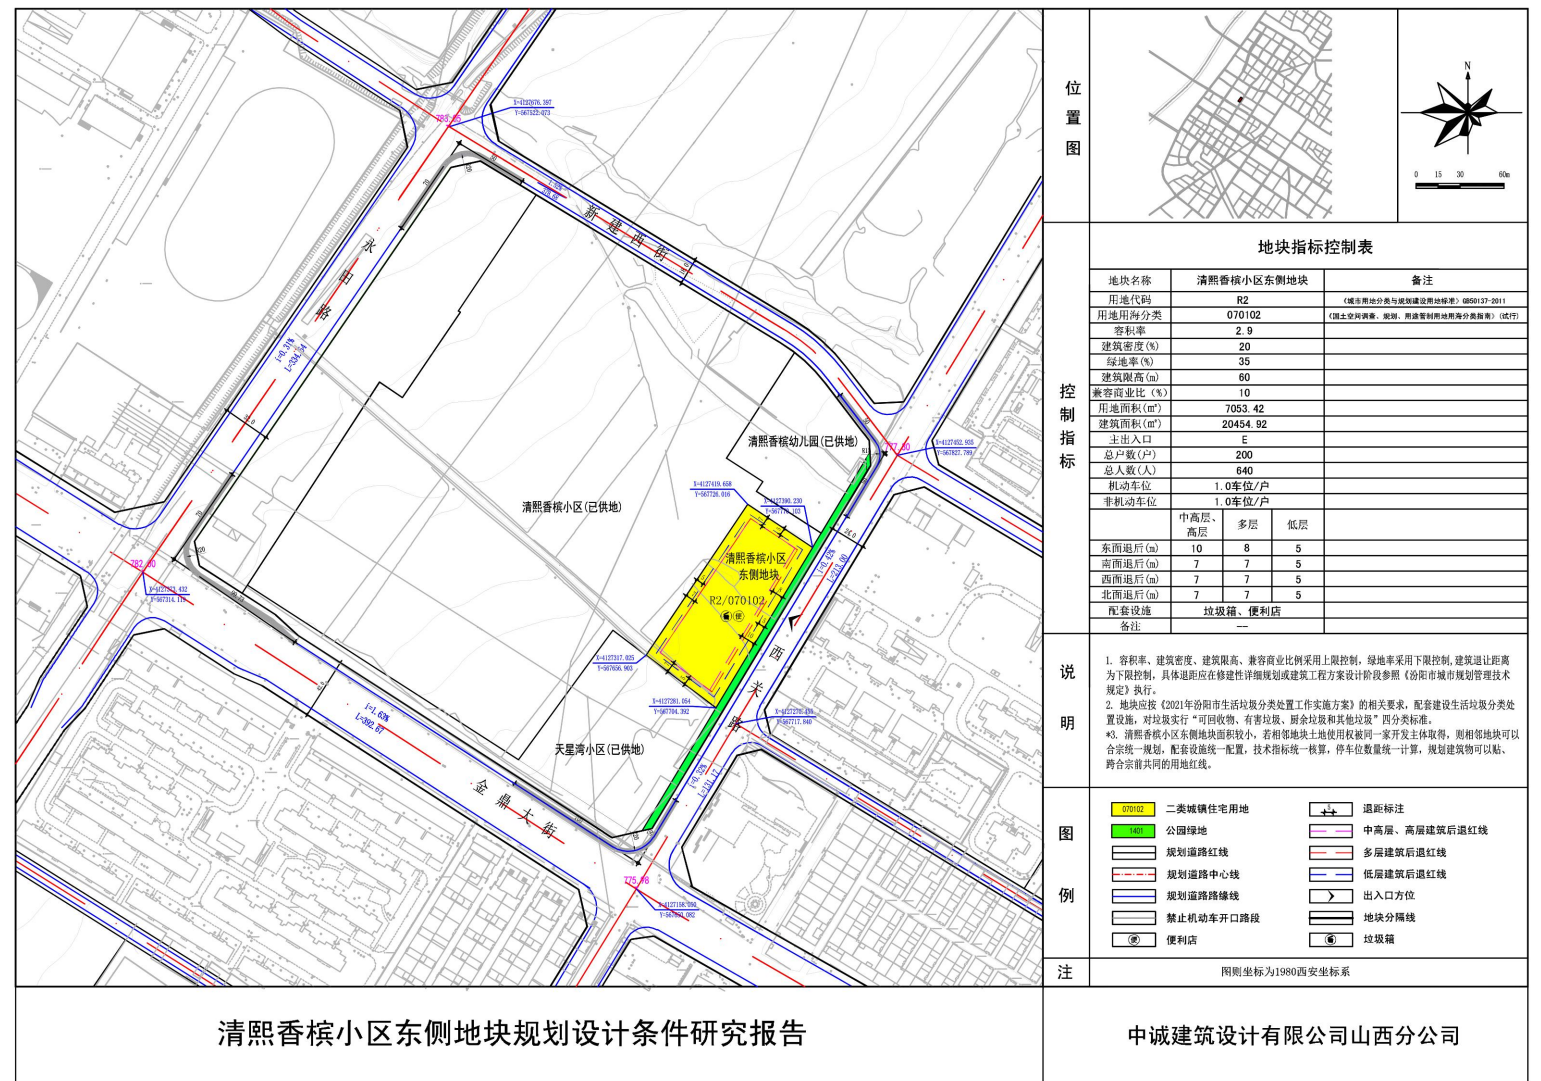

清熙香槟小区东侧地块规划设计条件研究报告

中诚建筑设计有限公司山西分公司

中诚建筑设计有限公司山西分公司