



关于山西医科大学汾阳学院建设的
山西医科大学汾阳学院新校区新建体育场
(400m 田径场) 及看台项目建设工程设计方案
批后公布

建设单位：山西医科大学汾阳学院
项目名称：山西医科大学汾阳学院新校区新建体育场（400m 田径场）及看台项目建设工程设计方案
项目内容：位于汾阳学院整体用地东北角，现状图书馆东北角，规划临床护理楼东侧。
申请事项：修建性详细规划（由北京筑都方圆工程设计有限公司进行设计《山西医科大学汾阳学院新校区新建体育（400m 田径场）及看台项目建设工程设计方案》）

公示单位：汾阳市自然资源局
公示时间：自 2023 年 5 月 31 日公示到该建设项目规划核实合格为止

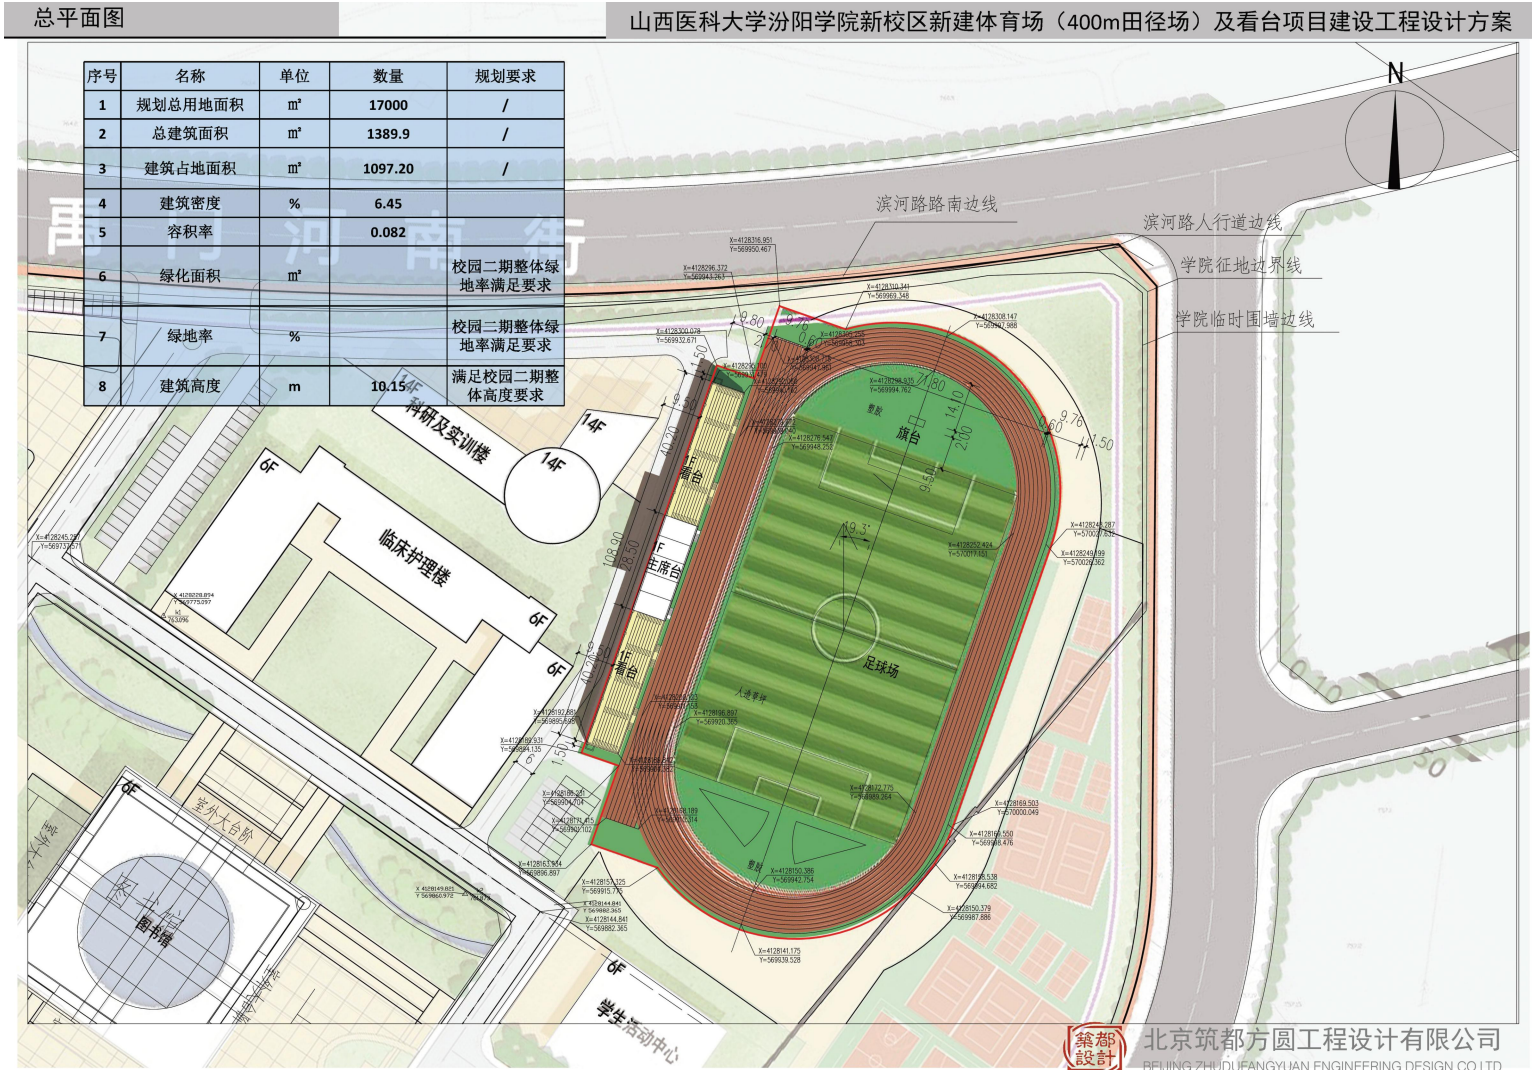

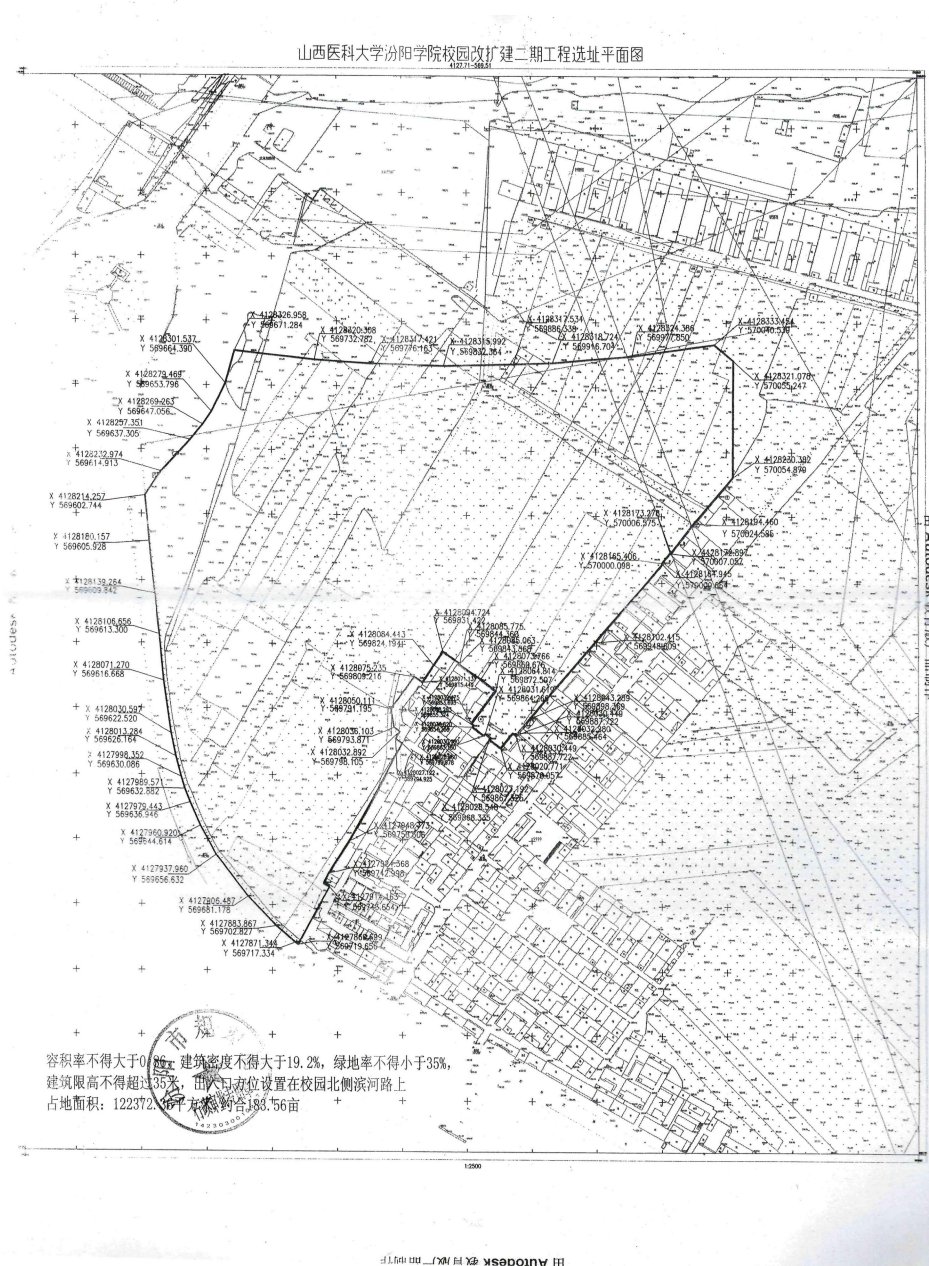

十五、本宗土地只限用于建设山西医科大学汾阳学院改扩

划拨建设用地使用权人在宗地范围内新建建筑物、构筑物及

主体建筑物性质_____ / _____

附属建筑物性质_____ / _____

总建筑面积 105239 平方米;

建筑容积率不高于0.86不低于 / ;

建筑限高 35 米 ;

建筑密度不高于 19.2% 不低于 / ;

绿地率不高于____/____不低于 35%_____;

其他土地利用要求 该宗地主要出入口方位设置在校园北侧

河路上。