

关于汾阳市聚宝置业有限公司建设的  
旭日升庭·聚宝院建设项目建设用地规划许可证  
批后公布

建设单位：汾阳市聚宝置业有限公司

项目名称：旭日升庭·聚宝院建设项目

项目内容：位于阳城镇田屯村，

占地面积为 33333 平方米（3.3333 公顷）。


申请事项：建设用地规划许可证

申请事项批准证书编号：地字第 141182202400048 号

公示单位：汾阳市自然资源局

公示时间：2024 年 9 月 30 日-2024 年 10 月 14 日

(7 个工作日)

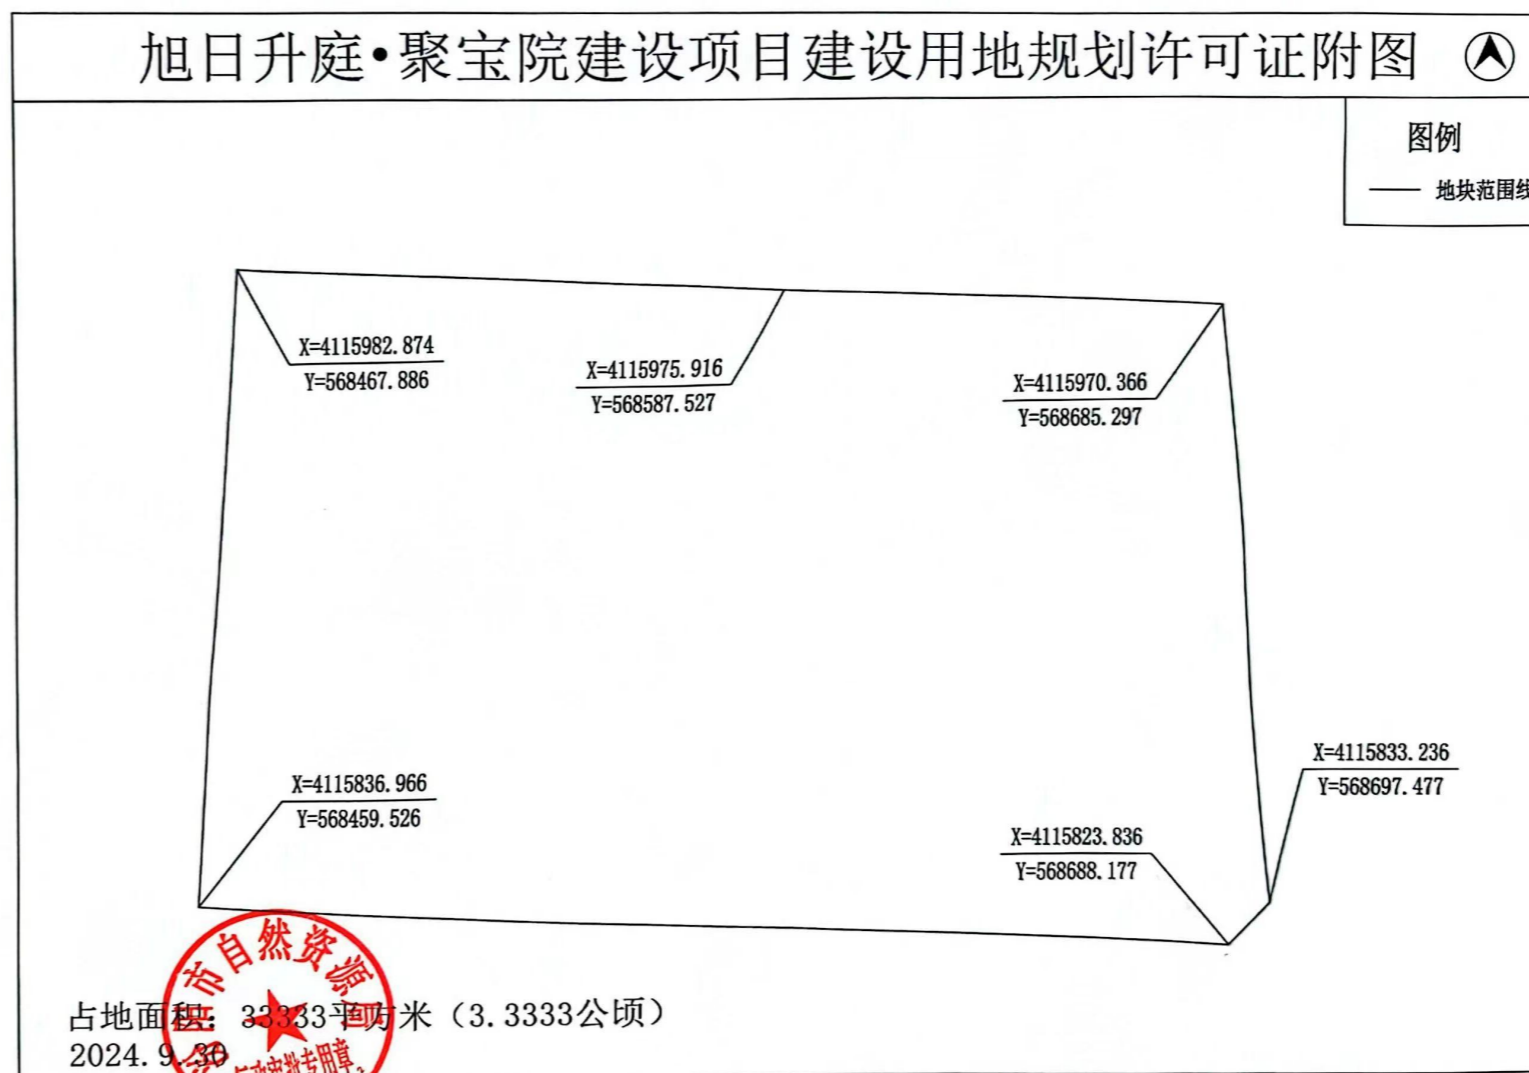

坐标系统：2000 国家大地坐标系