


关于汾阳市教育体育局建设的
汾阳市杏花中学建设项目用地预审与选址意见书
批前公示

汾阳市杏花中学建设项目用地预审与选址平面图

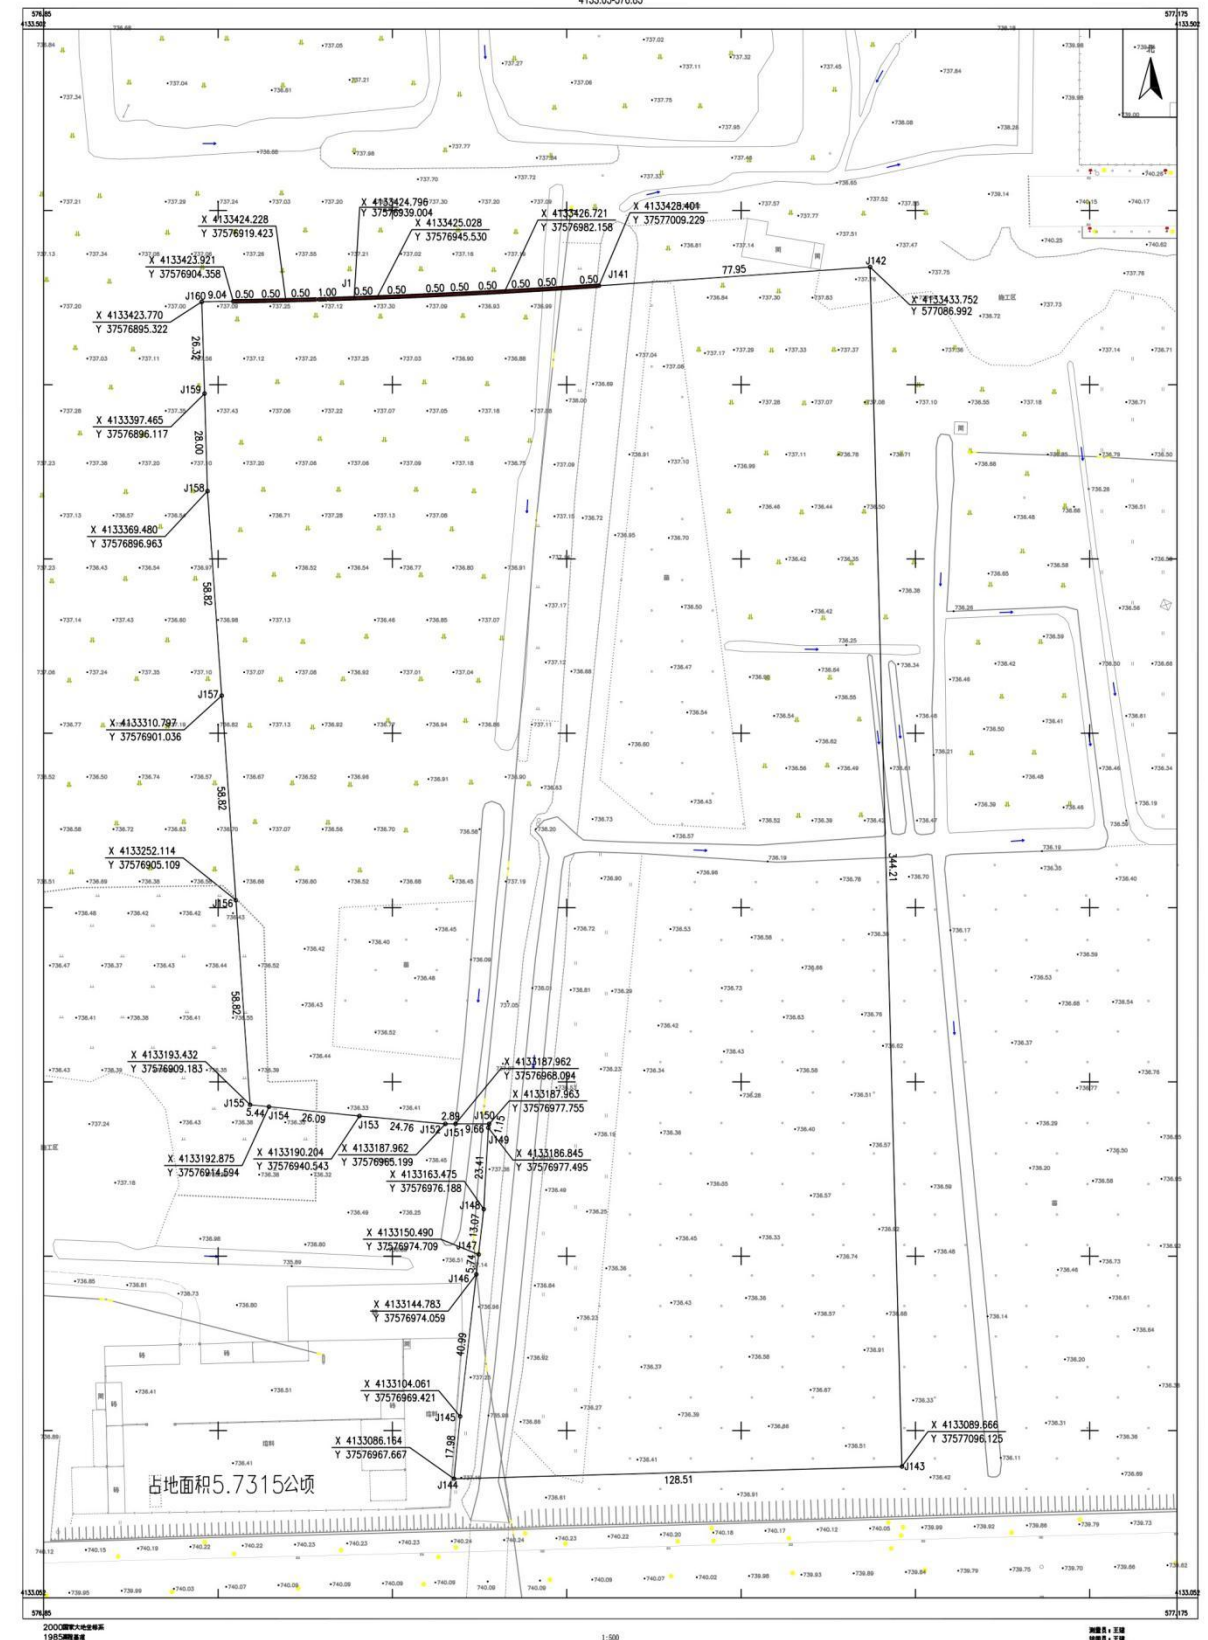

建设单位：汾阳市教育体育局
项目名称：汾阳市杏花中学建设项目
项目内容：位于汾阳市杏花村镇小相村，
项目拟用地面积 5.7315 公顷。
申请事项：建设项目用地预审与选址意见书

欢迎广大市民提出意见，请于公示期内通过以下联系方式将意见反馈至汾阳市自然资源局。

联系电话：0358-7223440
地址：汾阳市永和大街政府院内
邮编：032200
公示单位：汾阳市自然资源局
公示时间：2025 年 8 月 4 日-2025 年 8 月 15 日
(10 个工作日)