

关于山西医药学院建设的山西医科大学汾阳学院
学生公寓楼建设项目建设工程设计方案
批前公示

建设单位：山西医药学院

项目名称：山西医科大学汾阳学院(现山西医药学院)
学生公寓楼建设项目

项目内容：新建三栋 6 层学生公寓楼

申请事项：修建性详细规划（由山西省建筑设计研究院
有限公司进行设计《山西医科大学汾阳学院
(现山西医药学院)学生公寓楼建设项目建
设工程设计方案》）

欢迎广大市民提出意见，请于公示期内通过以下联
系方式将意见反馈至汾阳自然资源局。

联系电话：0358-7223440

地址：汾阳市永和西街政府院内

邮编：032200


公示单位：汾阳市自然资源局

公示时间：2026 年 2 月 12 日-2026 年 2 月 27 日
(7 个工作日)

项目总平面图



规划日照分析图

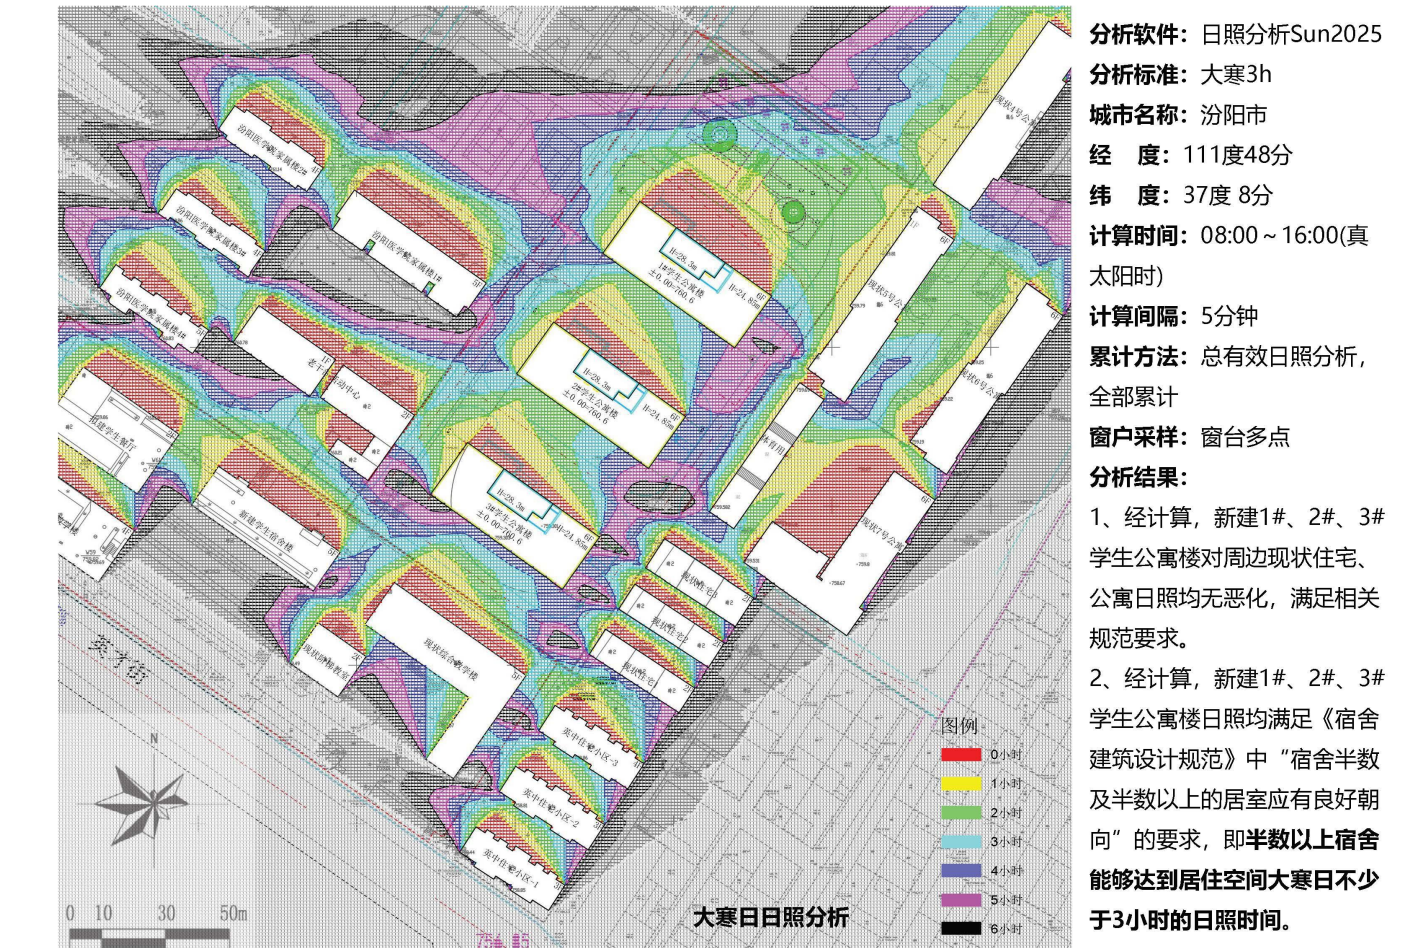

于3小时的日照时间。

